




车库正面图

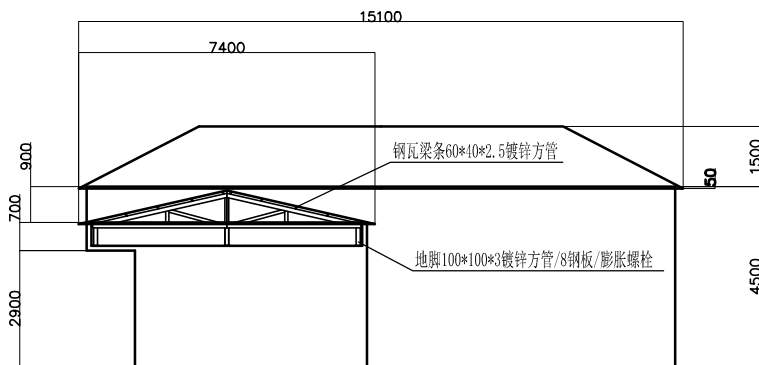

按上面标注使用材料

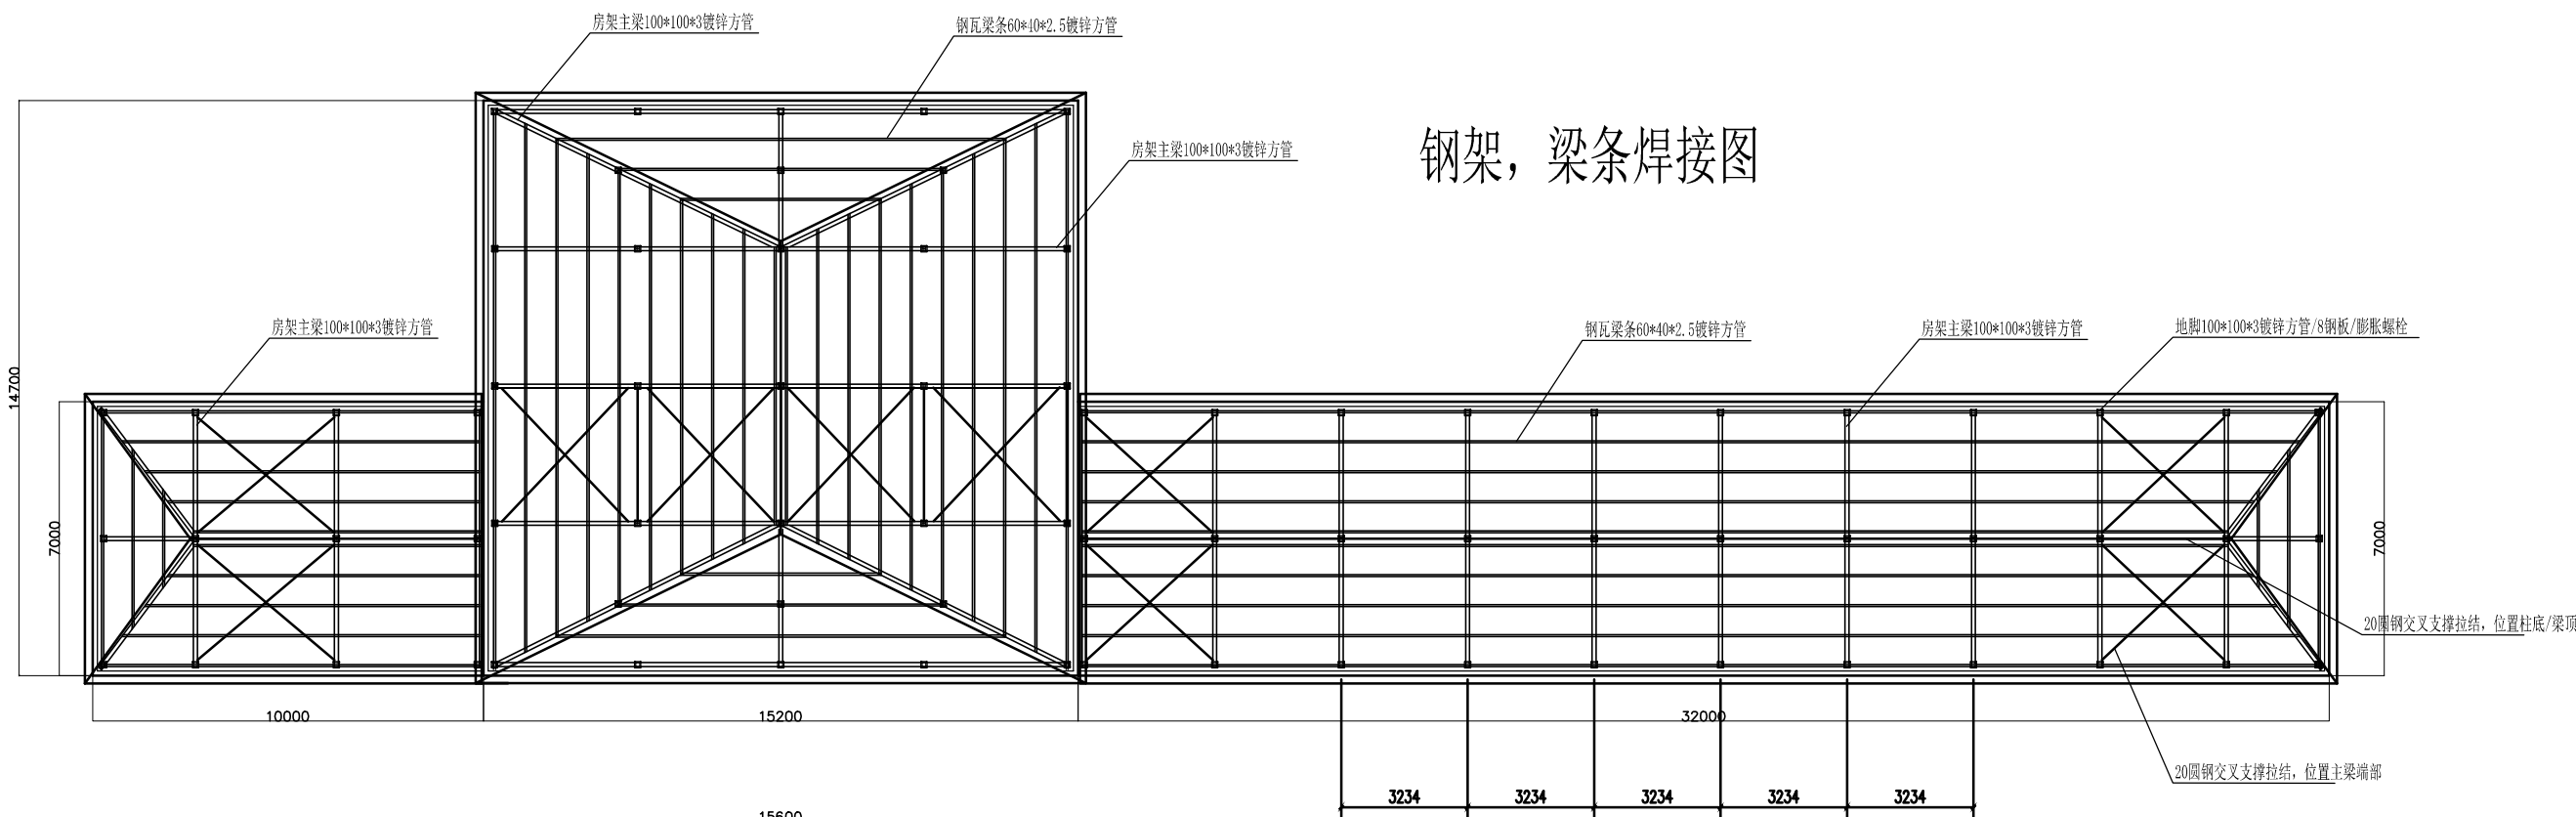

钢架，梁条焊接图

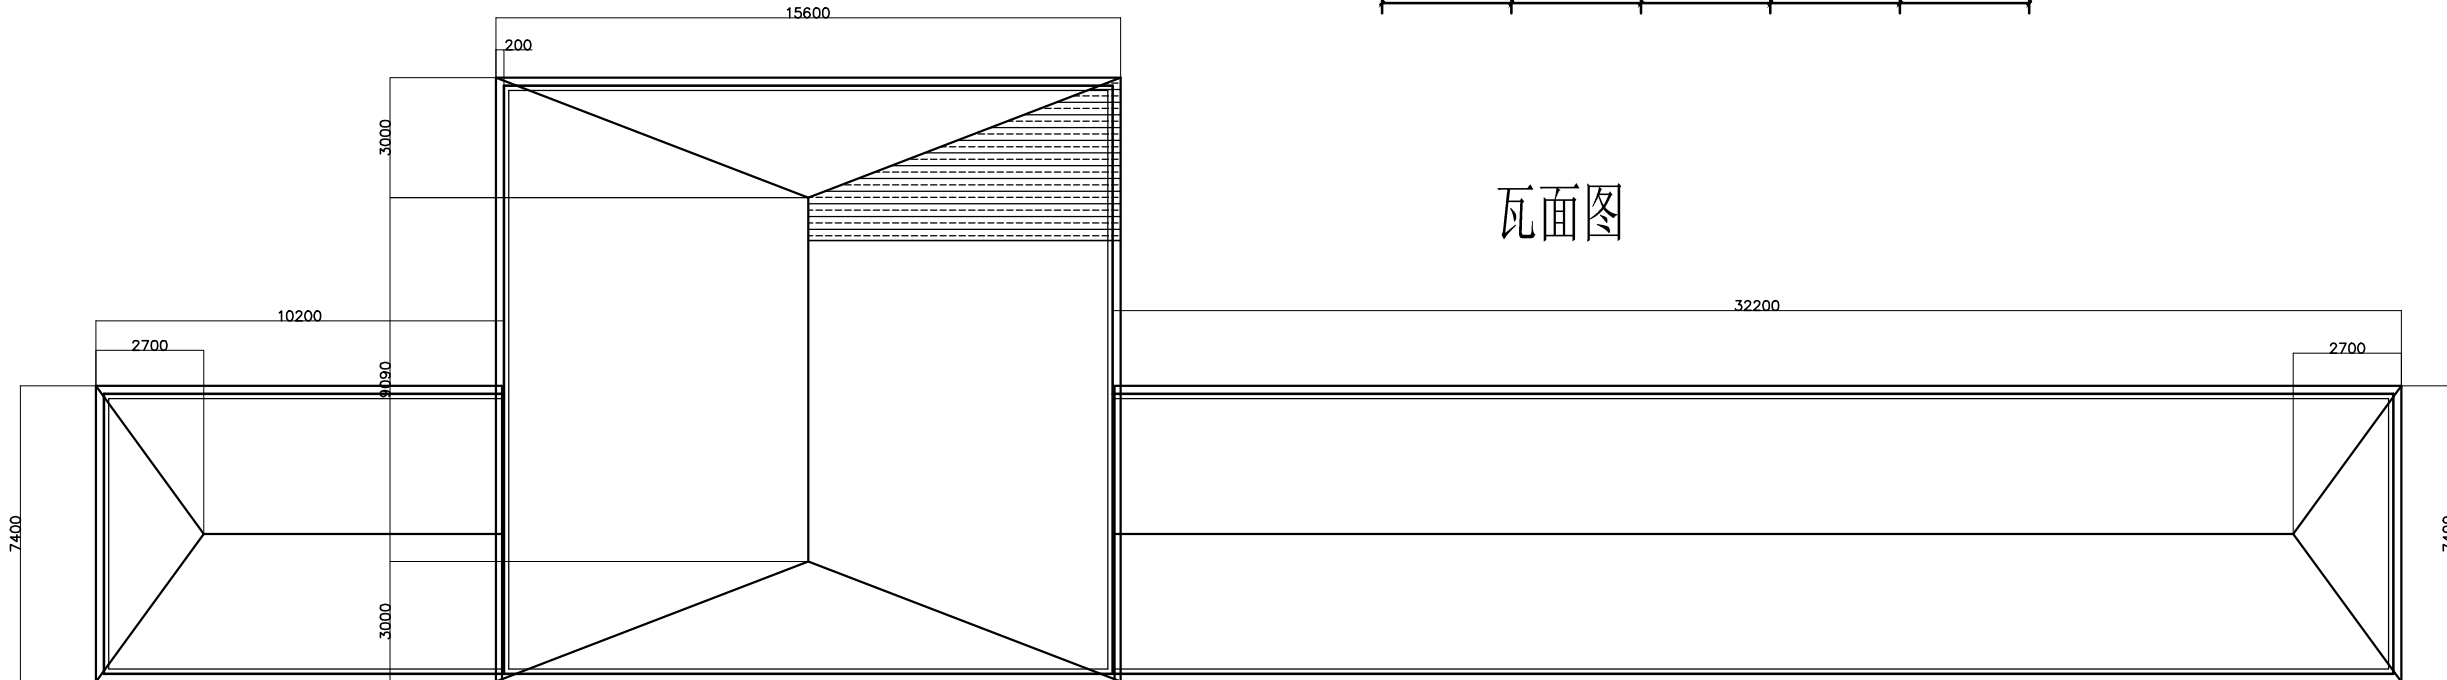

瓦面图

按上面标注使用材料, 屋面钢瓦厚度, 颜色自定

设计				
日期	2019年4月14日			
审核				
批准				

车库防漏隔热轻钢屋面施工示意图